







Согласовано      Фамилия      Подп. и дата

Инв. N подл.      Подп. и дата      Взам. инв. N

-  Проектируемые КНС
-  Проектируемые сети канализации
-  Проектируемые КОС
-  Существующие сети водоснабжения
-  Проектируемые сети водоснабжения

УСЛОВНЫЕ ОБОЗНАЧЕНИЯ

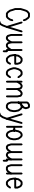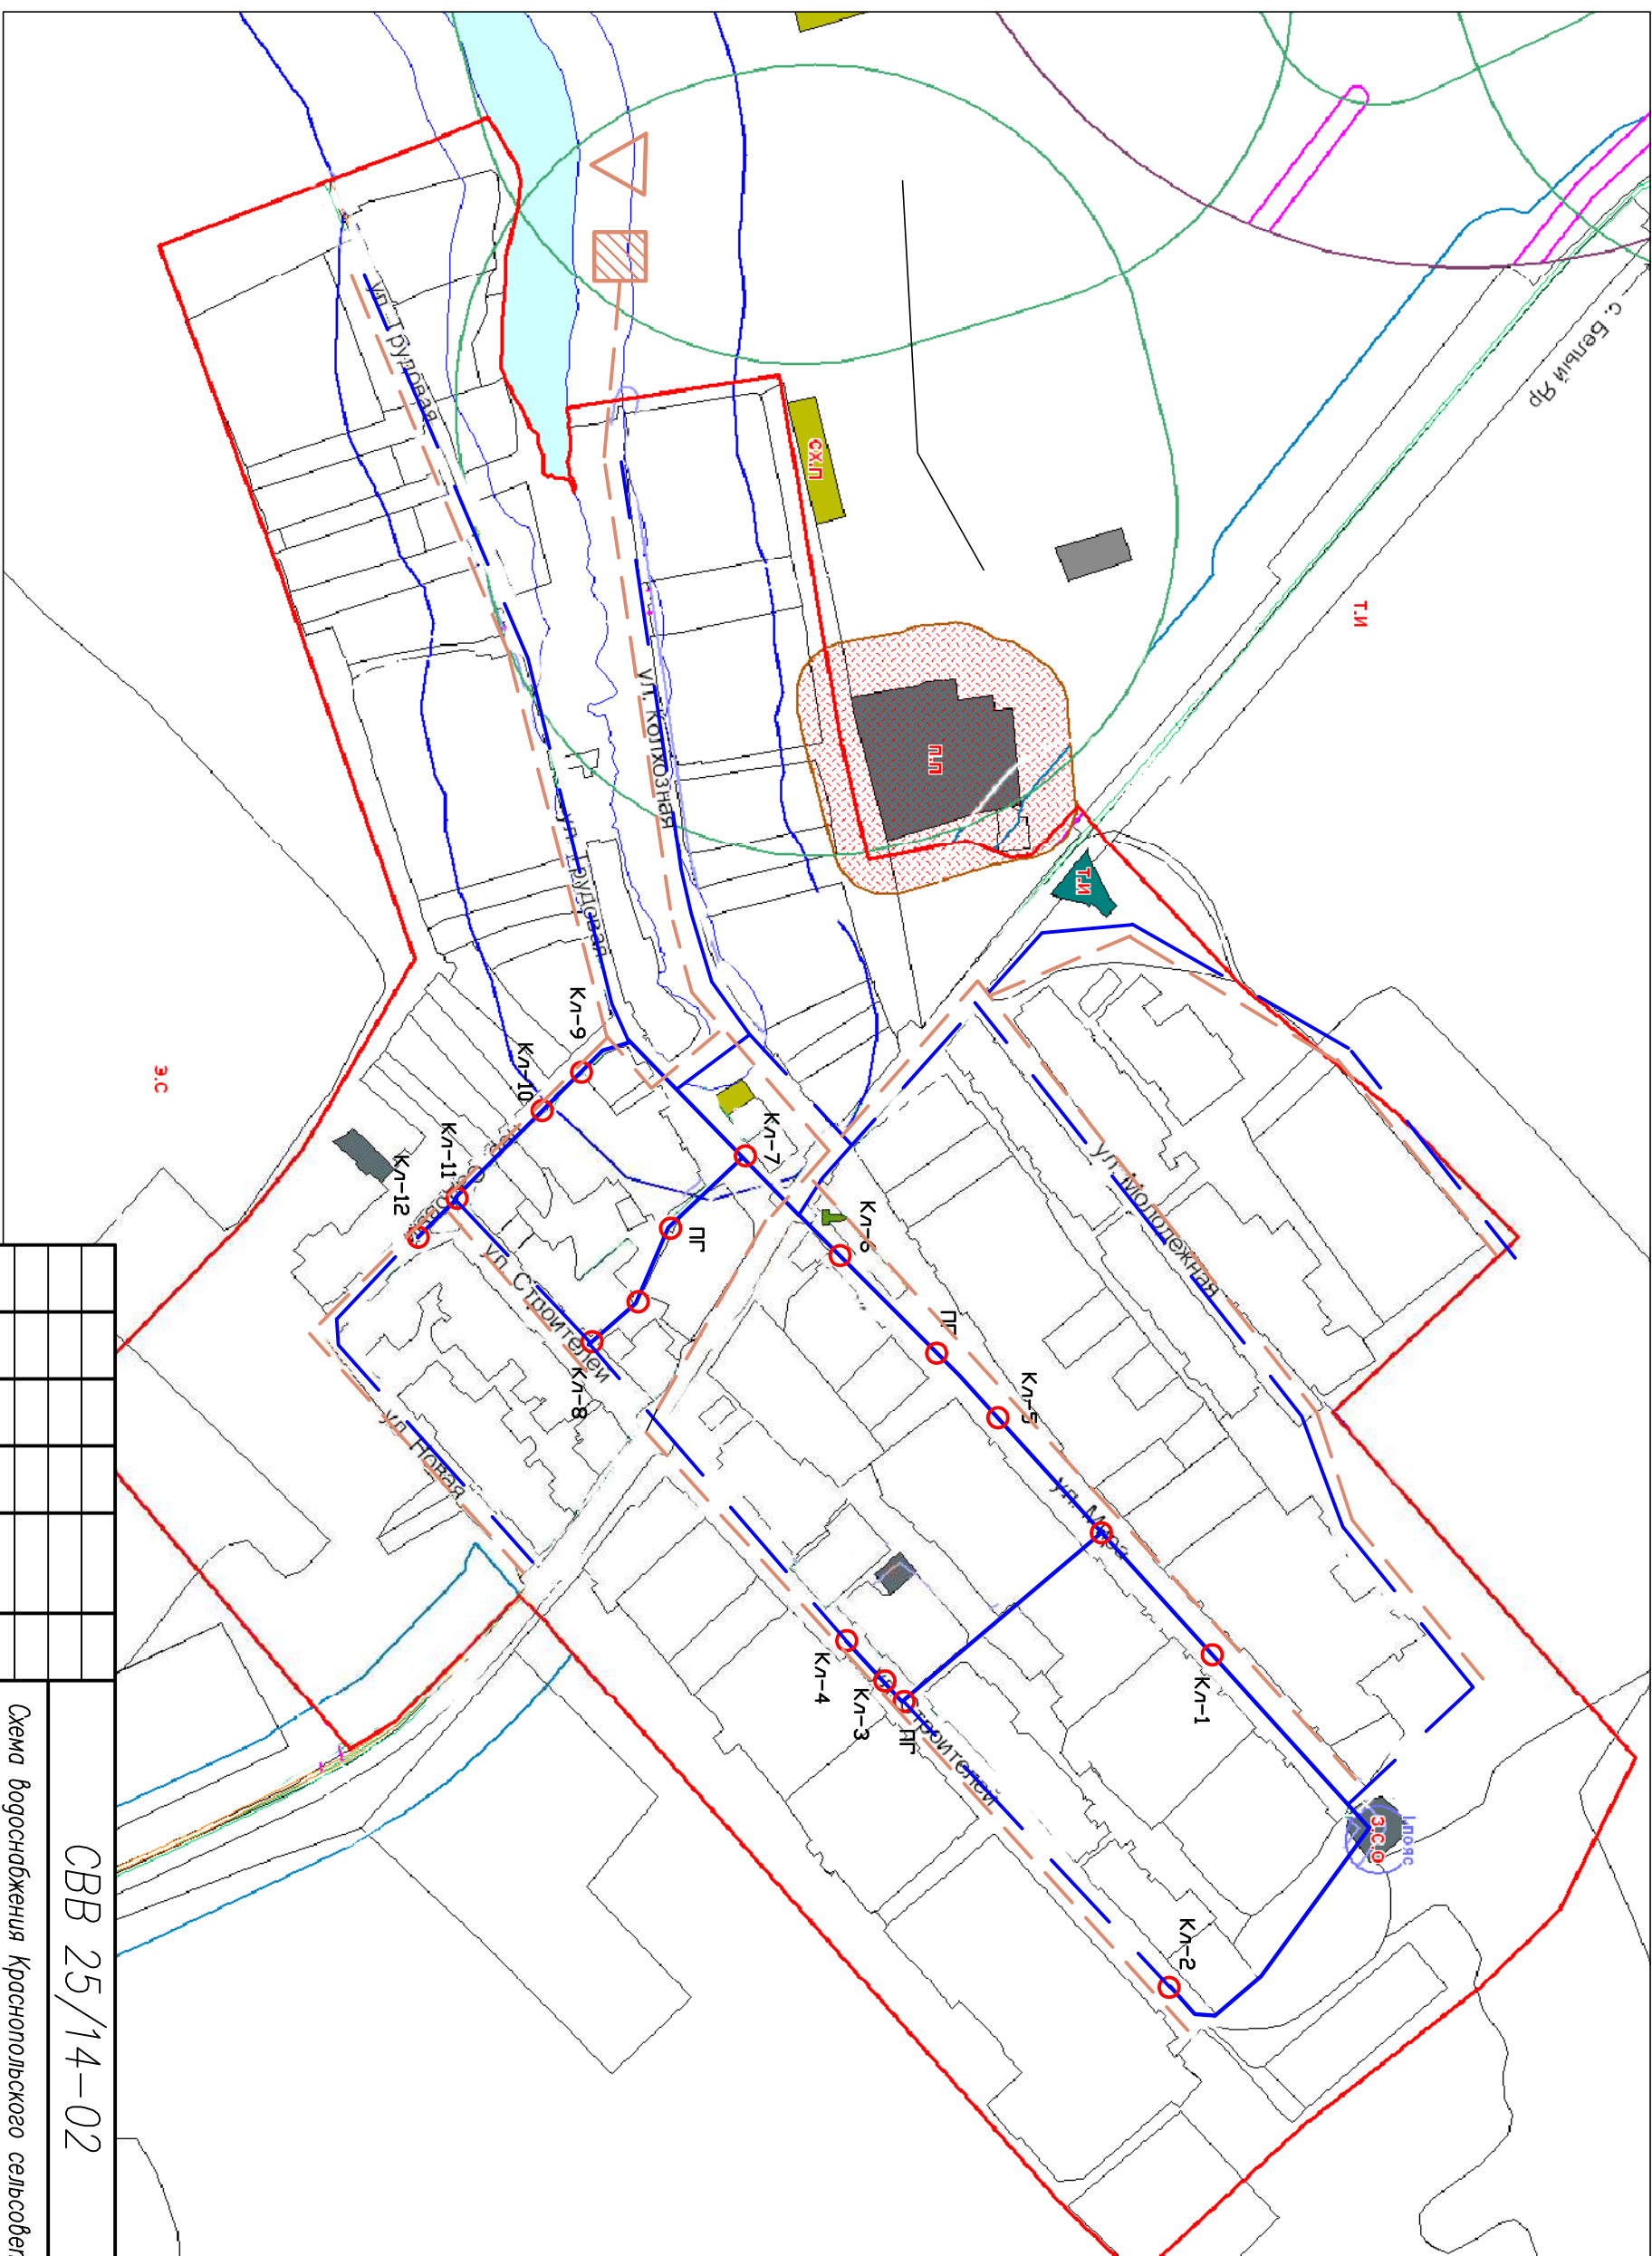

Инв. N подл.		Подп. и дата		Взам. инв. N	
СВВ 25/14-02					
Схема водоснабжения краснополюского сельсовета Алтайского района Республики Хакасия на период 2014-2028 годов					
Приложение 1. Графическая часть					
Изм.	Кол. чл.	Лист	док.	Подп.	Дата
Директор		Митченко С			
ГИП		Митченко А			
Разработчик		Гусовиков			
Проверил		Митченко С			
Схема водоснабжения и водоотведения с Краснополюе					
Страница		Лист	Листов		
		П	1		
ООО "ИЦ ЭНКА" г.Новокузнецк					