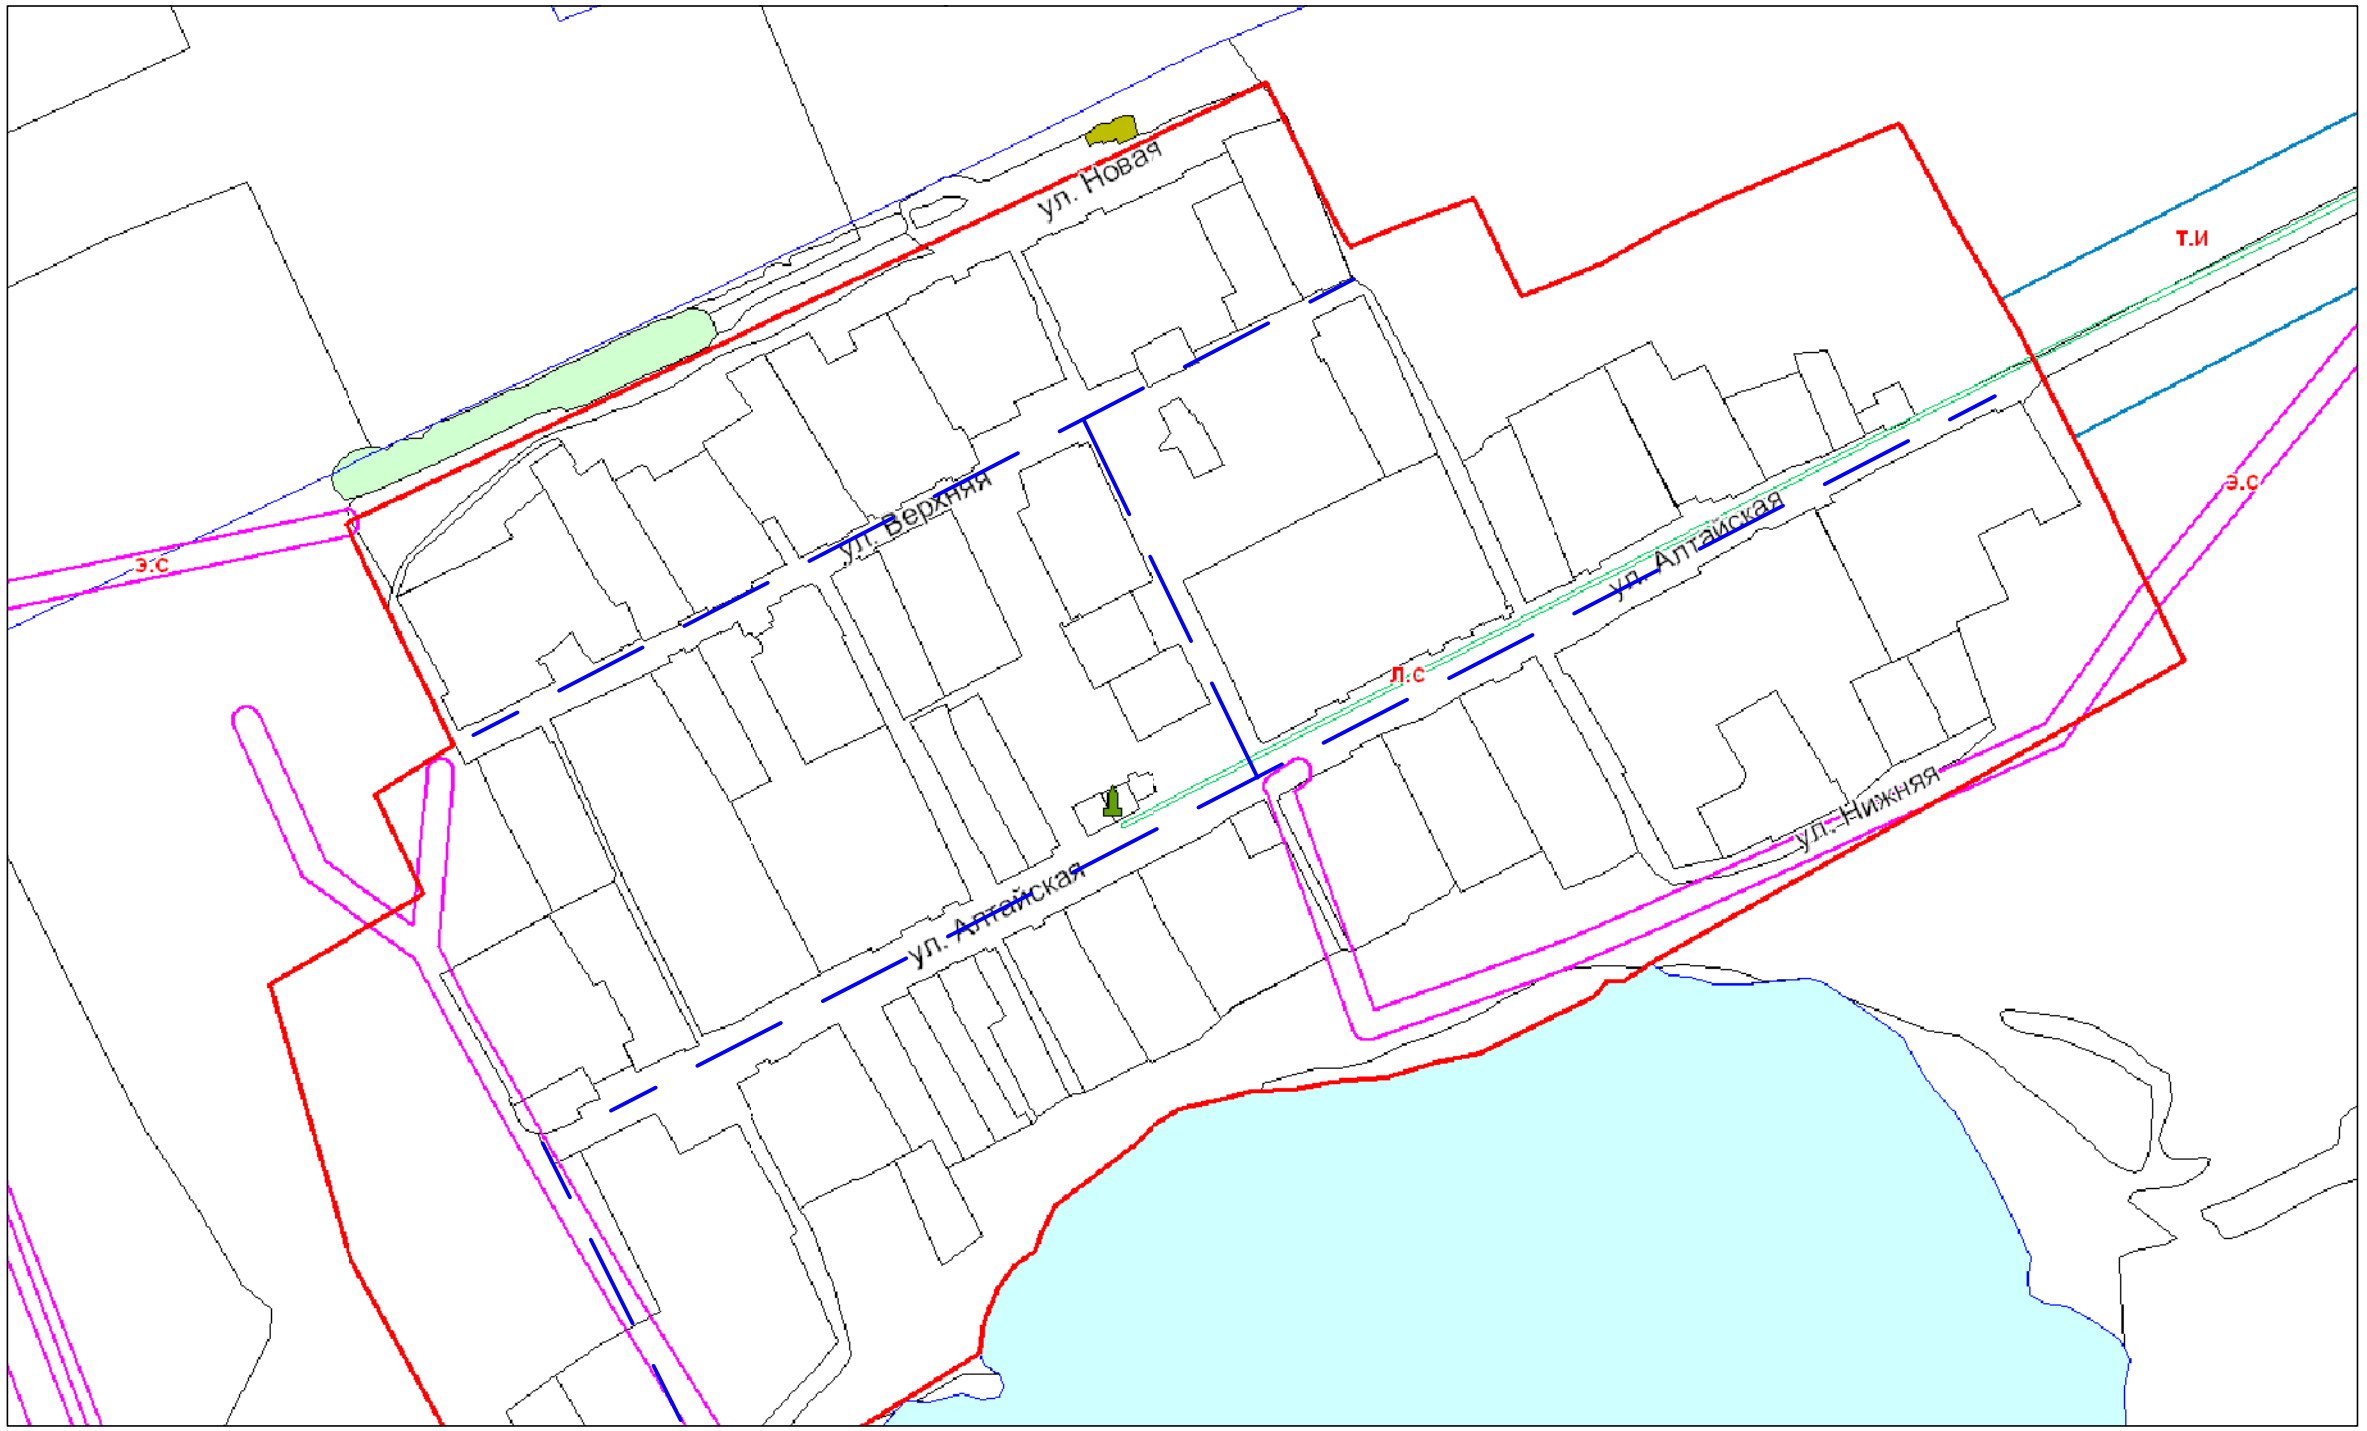

УСЛОВНЫЕ ОБОЗНАЧЕНИЯ

Проектируемые сети водоснабжения

Изм.	Кол. уч.	Лист	док.	Подп.	Дата	СВВ 25/14–02		
						Схема водоснабжения Краснопольского сельсовета Алтайского района Республики Хакасия на период 2014–2028 годов		
Директор		Митченко С				Приложение 1. Графическая часть	Стадия: П	Лист: 2	Листов:
ГИП		Митченко А							
Разработал		Пустовалов				Схема водоснабжения д. Смирновка	ООО "ИЦ ЭНКА" г. Новокузнецк		
Проверил		Митченко С							

Согласовано | Фамилия | Подп. и дата | Инв. N подл. | Подп. и дата | Взам. инв. N